
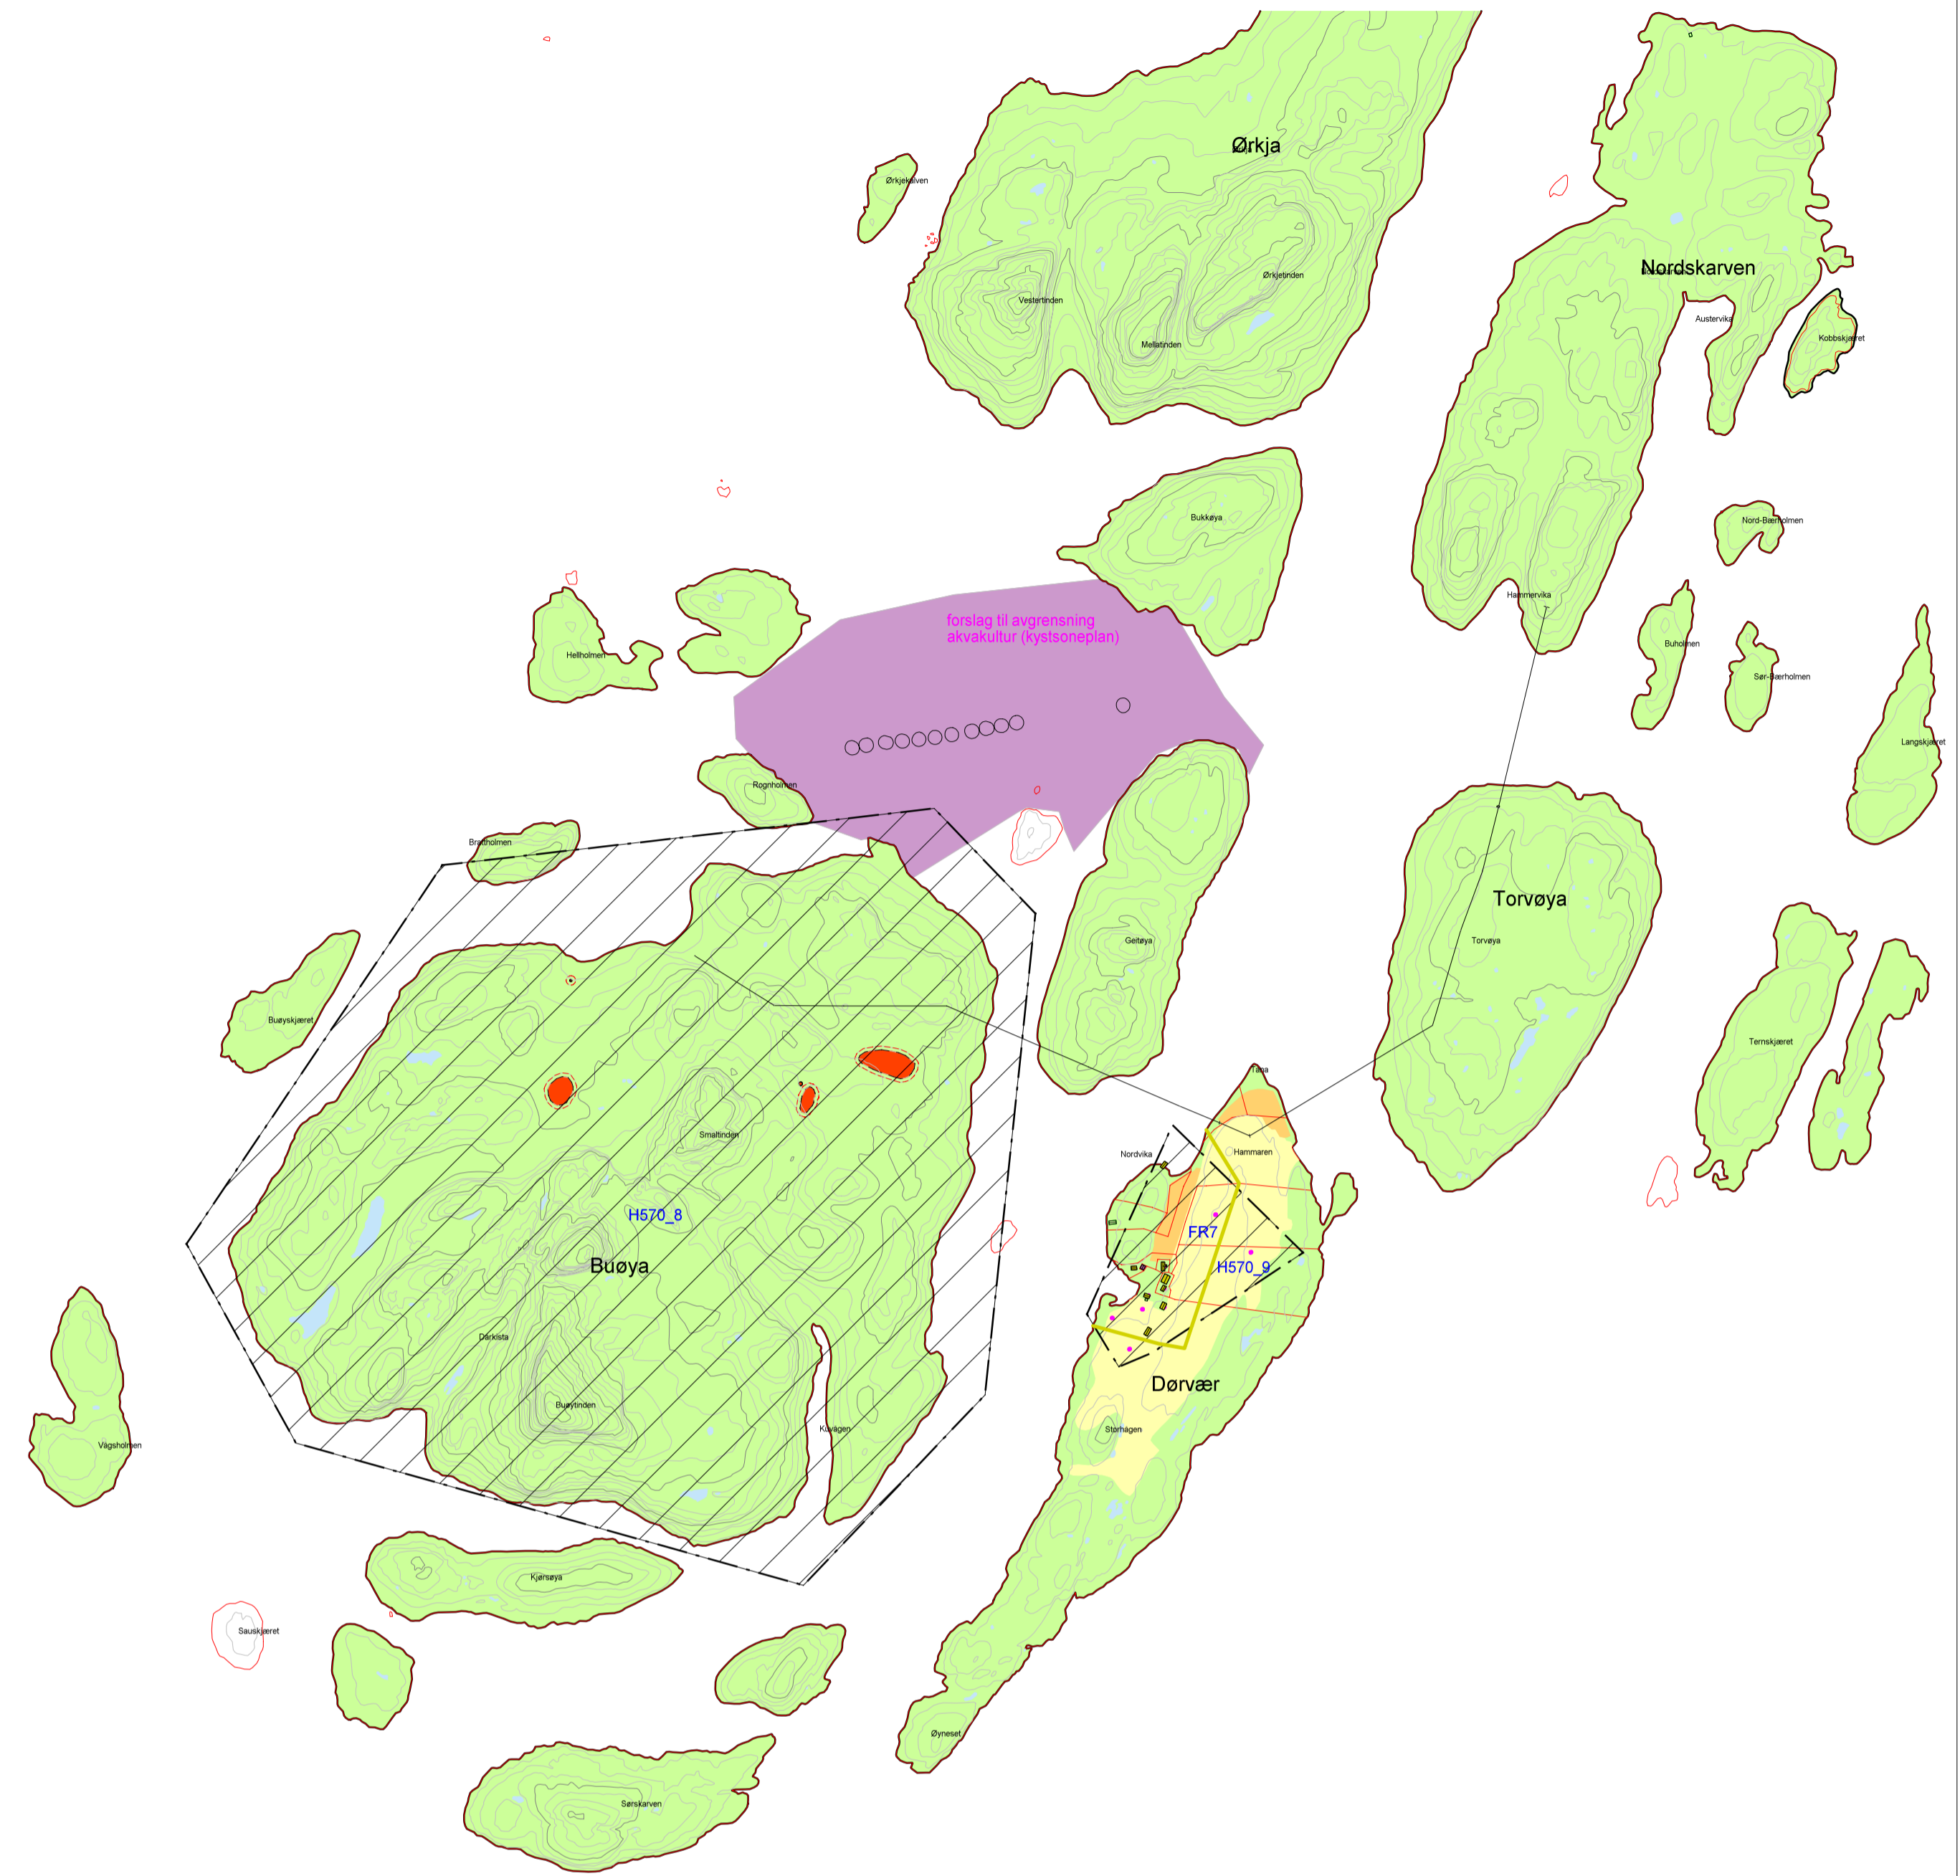
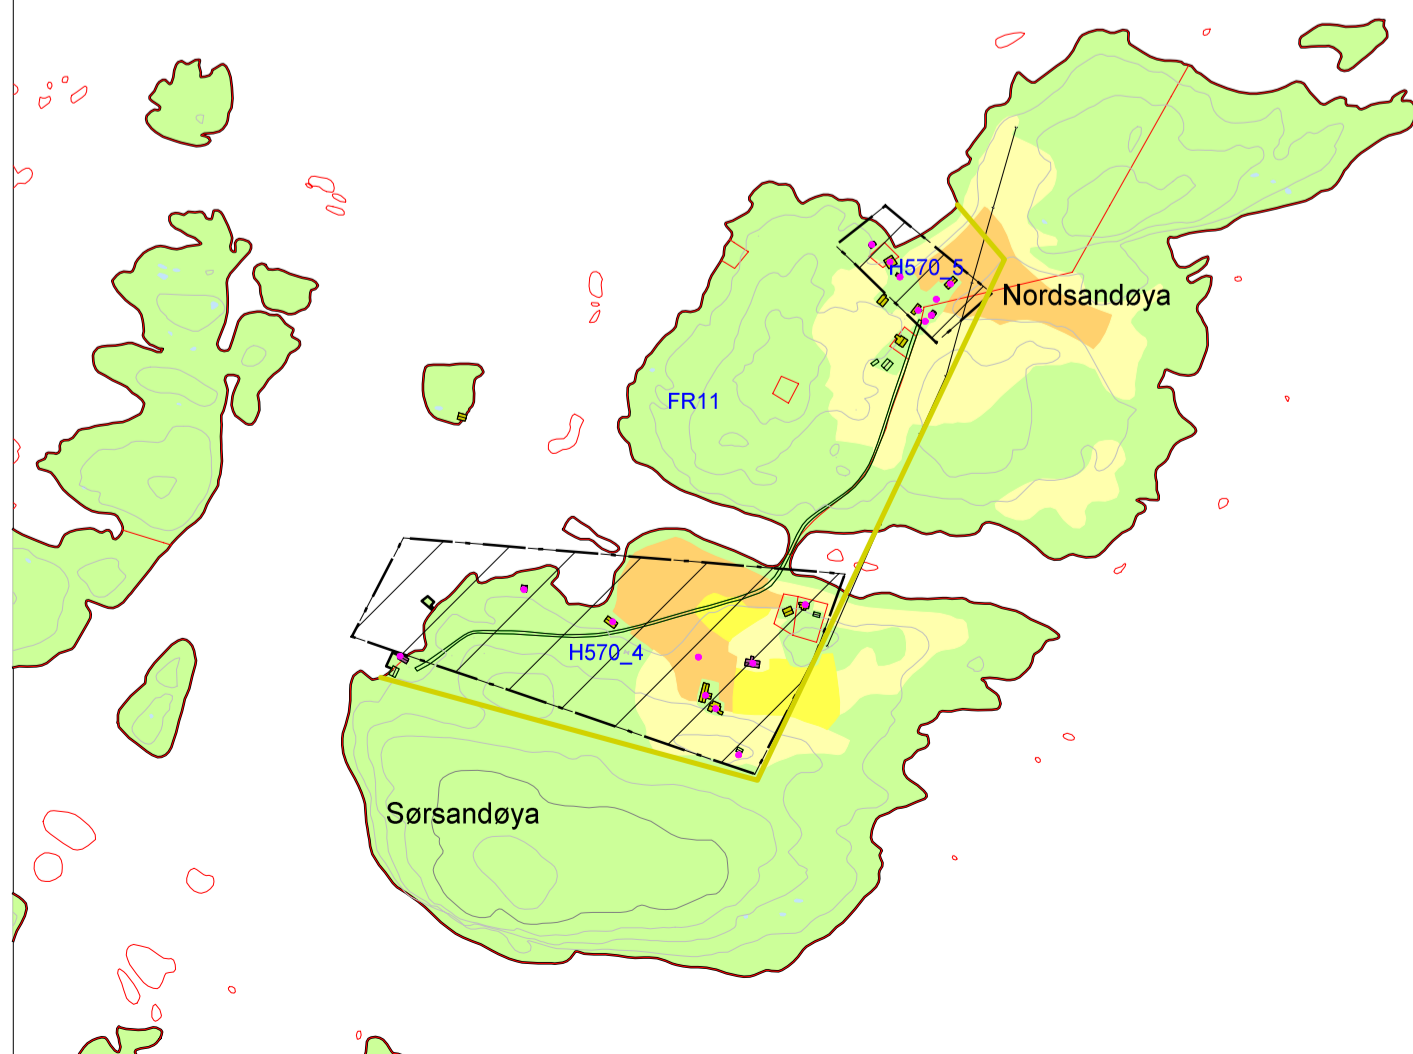


NORD-/SØRSANDØYA BUØYA DØRVÆR

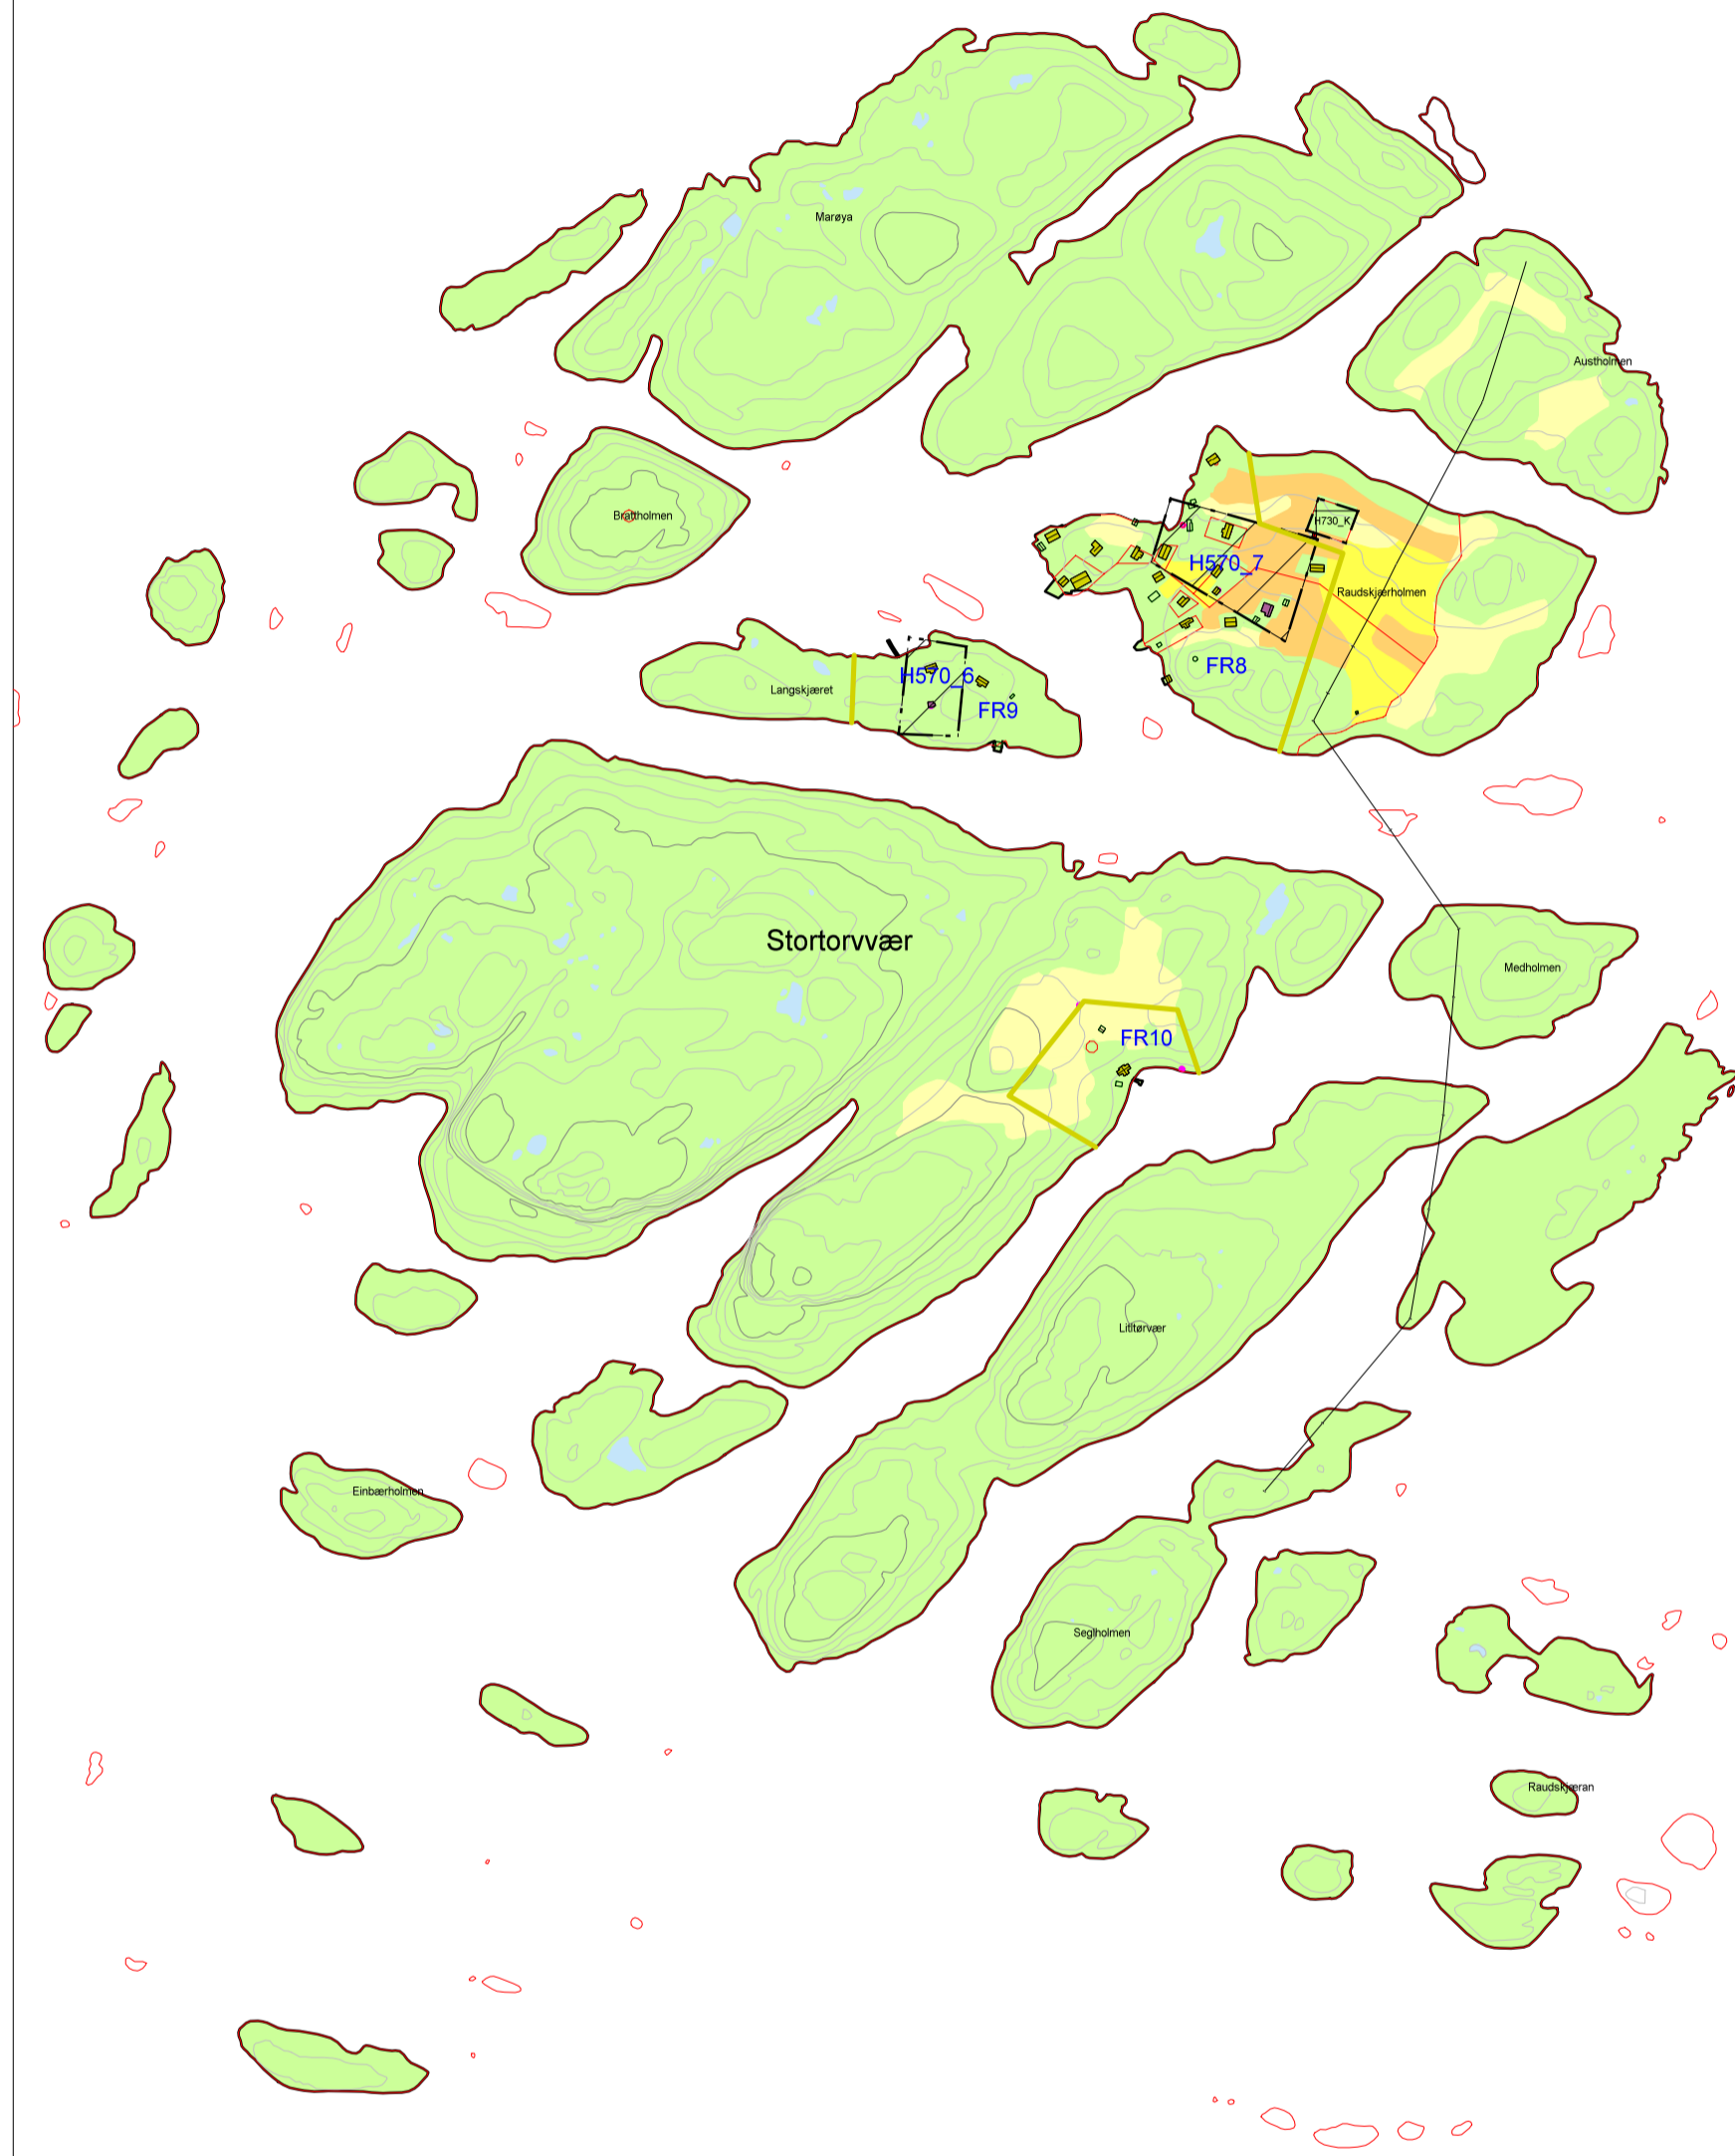

Tegnforklaring-diverse tema

Hensynsoner	H110 - Sikringsone-nedslagsfelt for drikkevann	Kulturminner	Askeladden: Kulturminne Enkeltminne Flate
	H360 - Skytebane		Askeladden: Kulturminne Lokalitet
	H730 - Båndlegging etter KML		Askeladden: Kulturminne Sikringszone
	H710 - Båndlegging etter PBL	Bygninger- SEFRAK	
	H570 - Bevaring kulturmiljø	Landbruk	
Gjeldende reguleringsplaner	H910 - Detaljeringsplan		Fulldyrka jord
Dagens bygninger-formål			Overflatedyrka jord
	BYGG-boligbygg		Innmarksbeite med barskog på grunnlendt
	BYGG-kontor og administrasjon	Arealformål	
	BYGG-industri, lager		Forsvaret
	BYGG-Hotell, restaurant		Råstoffutvinning
	BYGG-samferdsel		Offentlig eller privat tjenesteyting
	BYGG-kultur, forskning, skole		Landbruk-, natur- og friluftsmål
	BYGG-helse, aldershjem	B-bolig, FR=fritidsbebyggelse	
			avgrensning av bolig/fritidsbebyggelseområder fra gjeldende KP
			Eiendomsgrense