


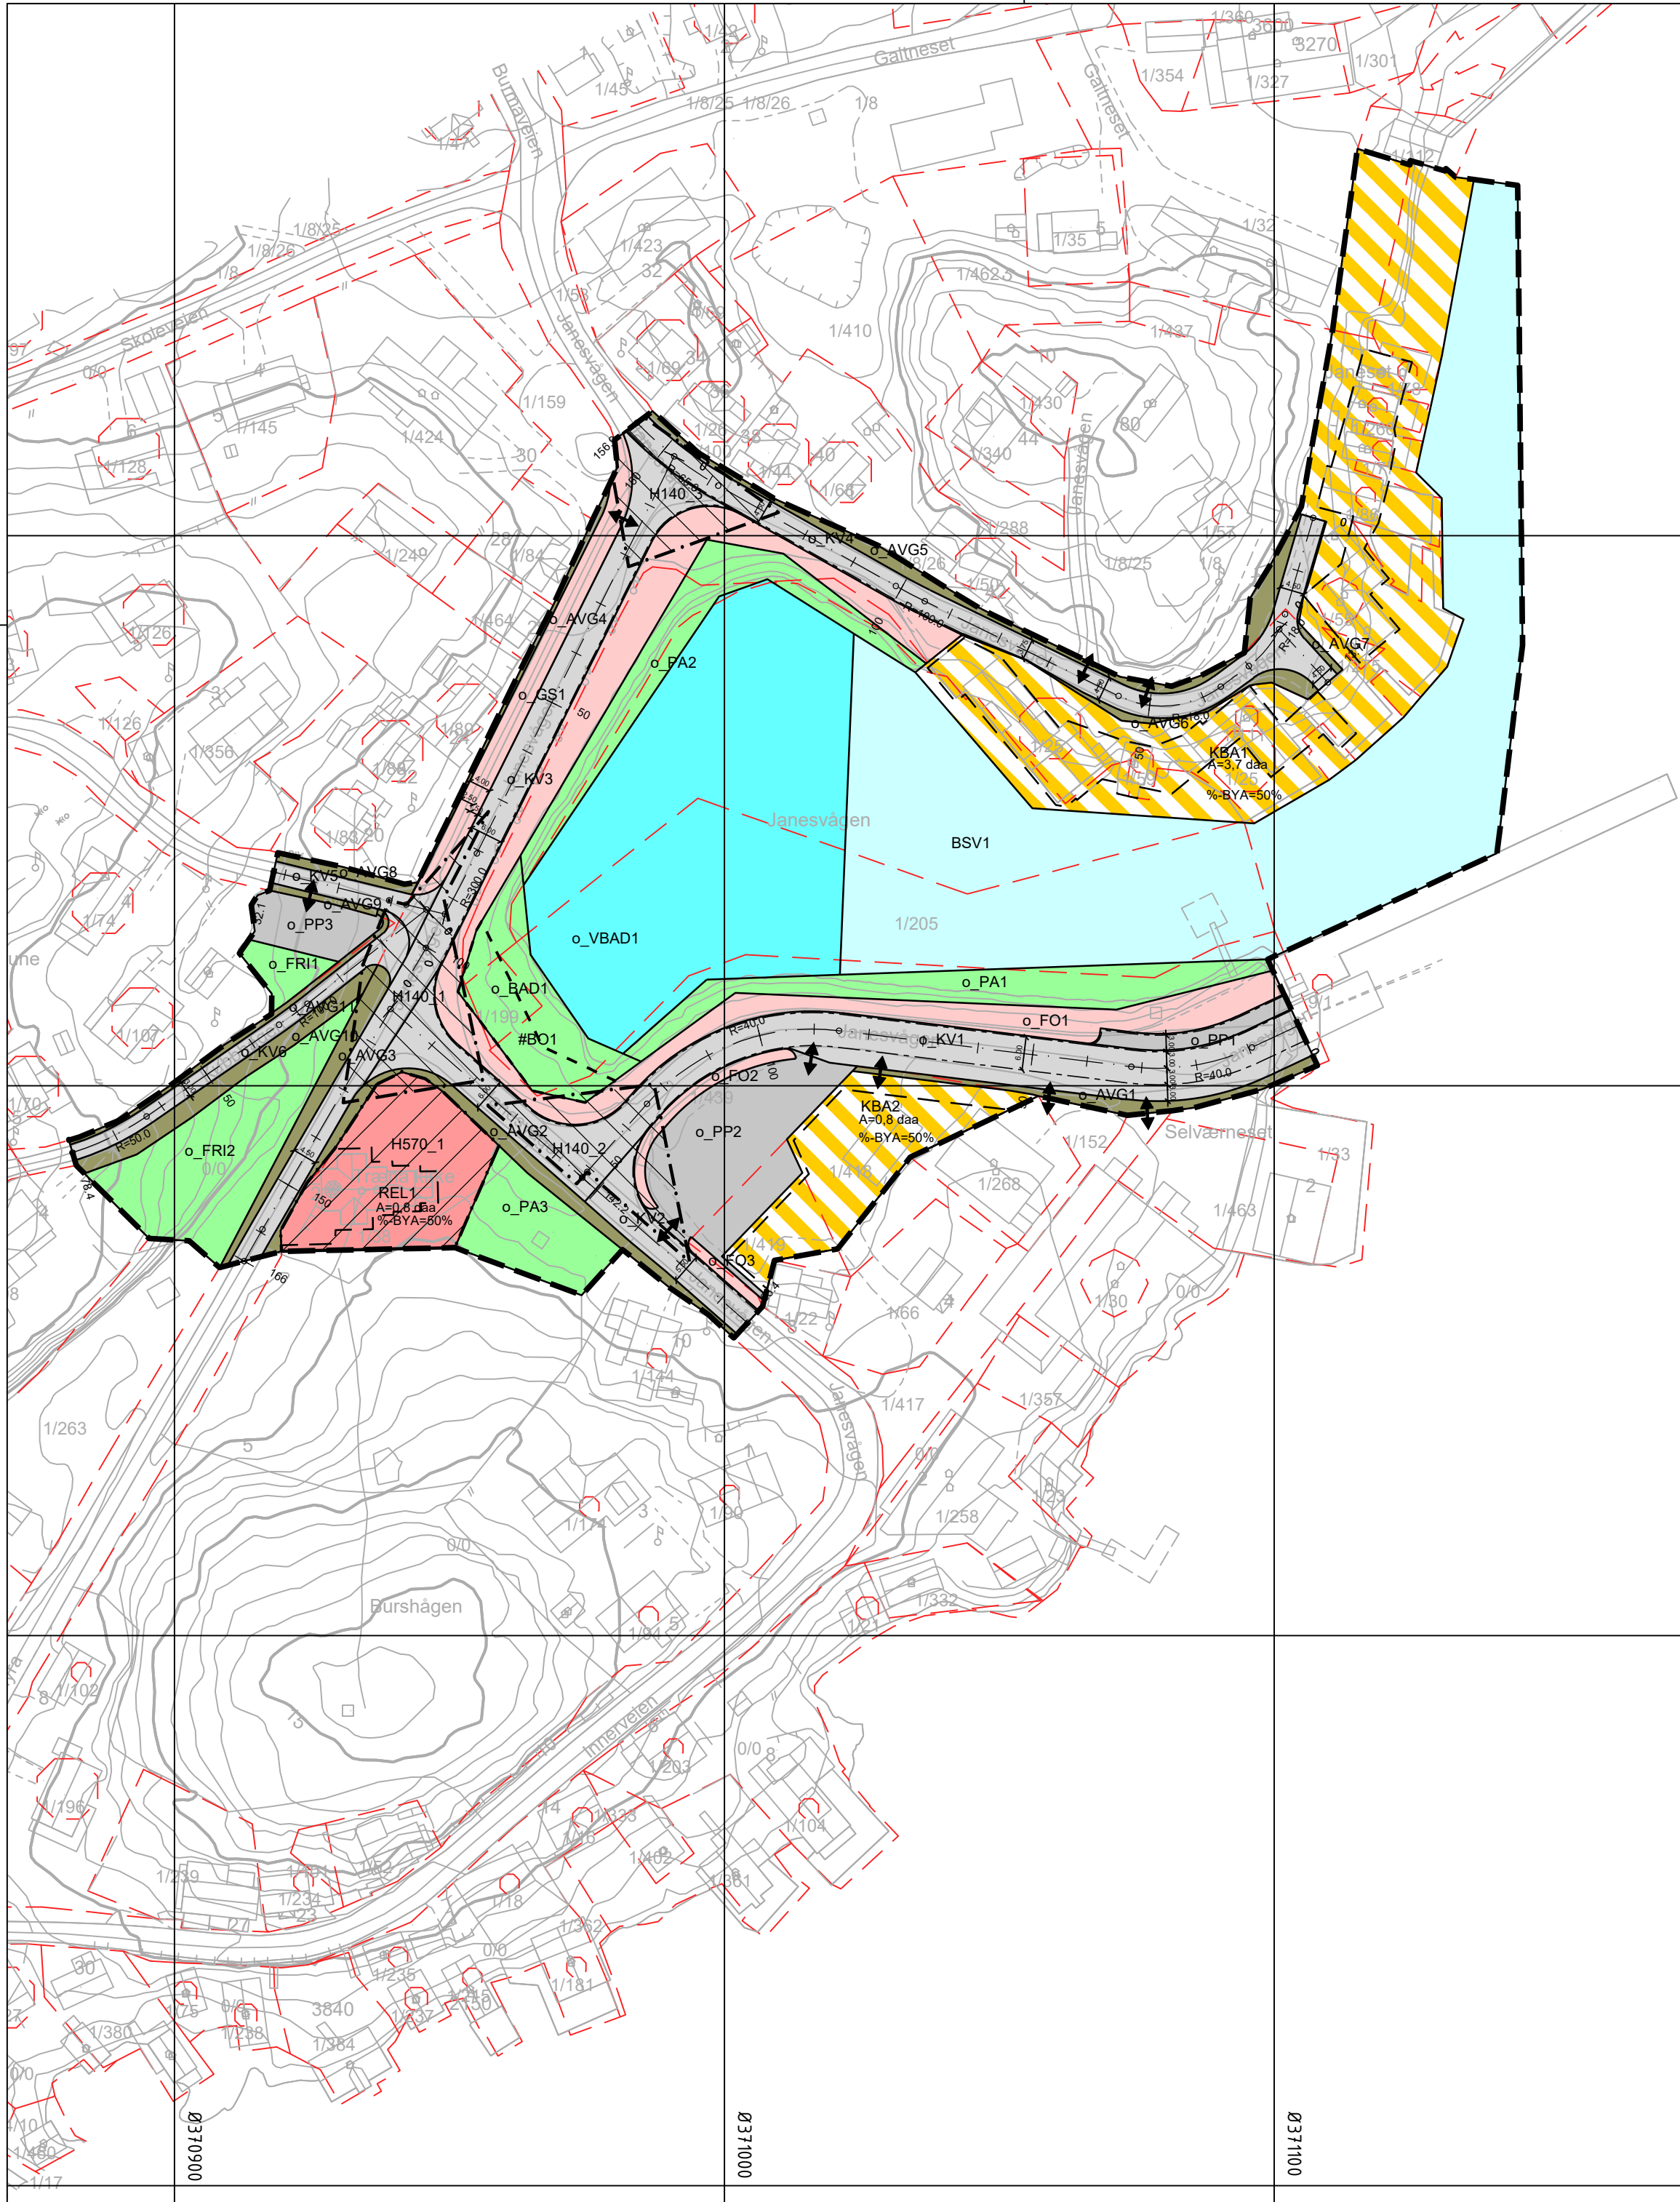

N7378900

N7378800

N7378700

N7378600

Tegnforklaring

Reguleringsplan PBL 2008

§12-5. Nr. 1 - Bebyggelse og anlegg

- REL Forsamlingslokale for religionsutøvelse
- KBA Kombineret bebyggelse og anleggsformål

§12-5. Nr. 2 - Samferdselsanlegg og teknisk infrastruktur

- KV Kjøreveg
- FO Fortau
- GS Gang-/sykkelveg
- AVG Annen veggrunn - grøntareal
- PP Parkeringsplasser

§12-5. Nr. 3 - Grønnstruktur

- FRI Friområde
- BAD Badeplass/-område
- PA Park

§12-5. Nr. 6 - Bruk og vern av sjø og vassdrag med tilhørende strandsone

- BSV Bruk og vern av sjø og vassdrag med tilhørende strandsone
- VBAD Badeområde

§12-6 - Hensynssoner

- H140 Frisikt
- H570 Bevaring kulturmiljø

§12-7 - Bestemmelseområder

#BO Villkår for bruk av arealer, bygninger og anlegg

Linjesymbol

- Plangrense
- Formålgrense
- Bestemmelsegrense
- Byggegrense
- Regulert senterlinje
- Regulert kant kjørebane
- Grense for sikringssone
- Grense for angitt hensynssone
- Måle og avstandslinje


Punktsymboler

- Avkjørsel - både inn og utkjøring

Kartopplysninger

Kilde for basiskart: Ambita as
Dato for basiskart: 01.09.22
Koordinatsystem: ETRS89.UTM-33N
Høydegrunnlag: NN2000

Ekvidistanse: 1m
Kartmålestokk: 1:1000
0 25.0 50m

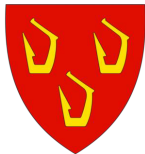

Detaljregulering
Janesvågen

Med tilhørende reguleringsbestemmelser

Arealplan-ID:
1835_202203

Forslagsstiller:
Træna kommune

SAKSBEHANDLING ETTER PLAN- OG BYGNINGSLOVEN

SAKS-NR DATO SIGN

Dato	Revisjon			
Dato	Revisjon			
Dato	Revisjon			
Kommunestyret sitt vedtak				
Ny 2. gang behandling				
Offentlig ettersyn fra til				
2. gangs behandling				
Offentlig ettersyn fra til				
1. gangs behandling				
Kunngjøring av oppstart av planarbeid				
Oppstartsmøte...				
PLANEN ER UTARBEIDET AV:				
LandArk as				
Det bekrefte at planen er i samsvar med kommunestyrets vedtak av				
TEGNNR.	DATO	SIGN		
L-2208-1001	18.04.23	NMK		