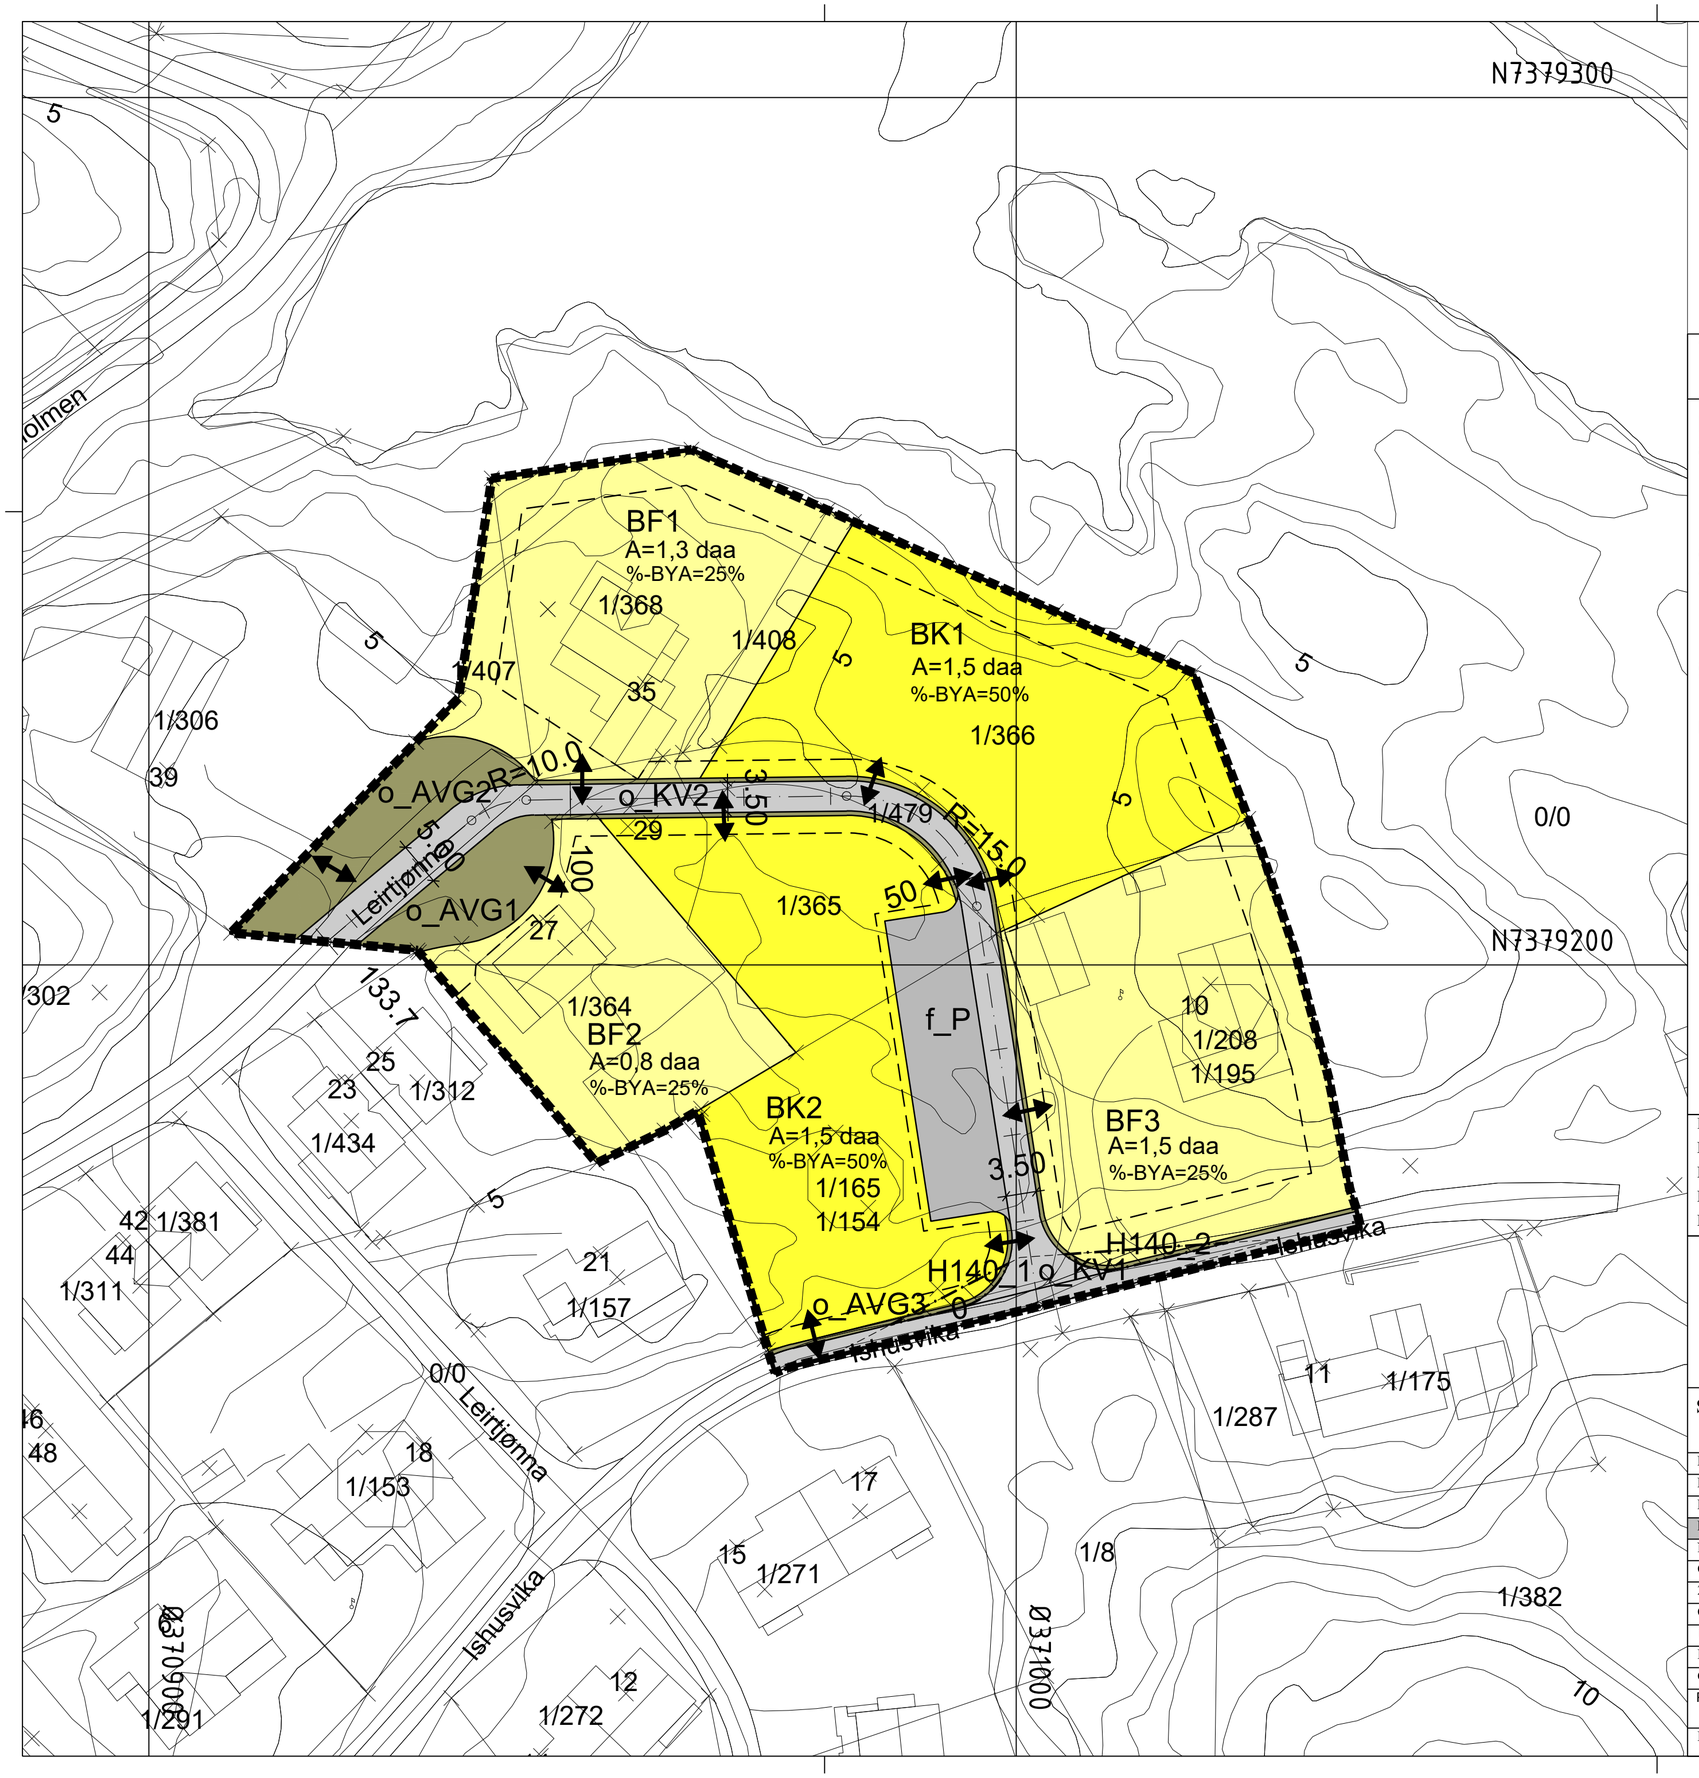

Tegnforklaring

Reguleringsplan PBL 2008

§12-5. Nr. 1 - Bebyggelse og anlegg

- BF — Boligbebyggelse, frittliggende småhus
- BK — Boligbebyggelse, konsentrerte småhus

§12-5. Nr. 2 - Samferdselsanlegg og teknisk infrastruktur

- KV — Kjøreveg
- AVG — Annen veggrunn - grøntareal

§12-6 - Hensynssoner

- H140 — Frisikt

Linjesymbol

- Plangrense
- Formålgrense
- Grense for sikringssone
- Byggegrense
- Regulert senterlinje
- Måle og avstandslinje

Punktsymboler

- Avkjørsel - både inn og utkjøring

Kartopplysninger

Kilde for basiskart:	Ambita as	Ekvidistanse:	1m
Dato for basiskart:	13.06.25	Kartmålestokk:	1:500
Koordinatsystem:	ETRS89.UTM-33N		0 12.5 25m
Høydegrunnlag:	NN2000		

N

Træna kommune

Detaljregulering

Detaljregulering for Ishusvika boligprosjekt

Med tilhørende reguleringsbestemmelser

Arealplan-ID: 1835_2025004

Forslagsstiller: Træna kommunes boliggruppe

SAKSBEHANDLING ETTER PLAN- OG BYGNINGSLOVEN

		SAKS-NR	DATO	SIGN
Dato	Revisjon			
Dato	Revisjon			
Dato	Revisjon			
Kommunestyret sitt vedtak				
Ny 2. gang behandling				
Offentlig ettersyn fra ..... til				
2. gangs behandling				
Offentlig ettersyn fra ..... til				
1. gangs behandling				
Kunngjøring av oppstart av planarbeid			20.06.25	
Oppstartsmøte...			11.06.25	

PLANEN ER UTARBEIDET AV:	LandArk as	TEGNNR.	DATO	SIGN
		L-2509-1001	09.04.26	ÅF

Det bekreftes at planen er i samsvar med kommunestyrets vedtak av

Bekreftdato / Dato — PLANSJEFNAVN / Plansjef